


SCHEMA
VARIANTE GENERALE E REVISIONE DEL P.R.G.C.
COMUNE DI GARZIGLIANA

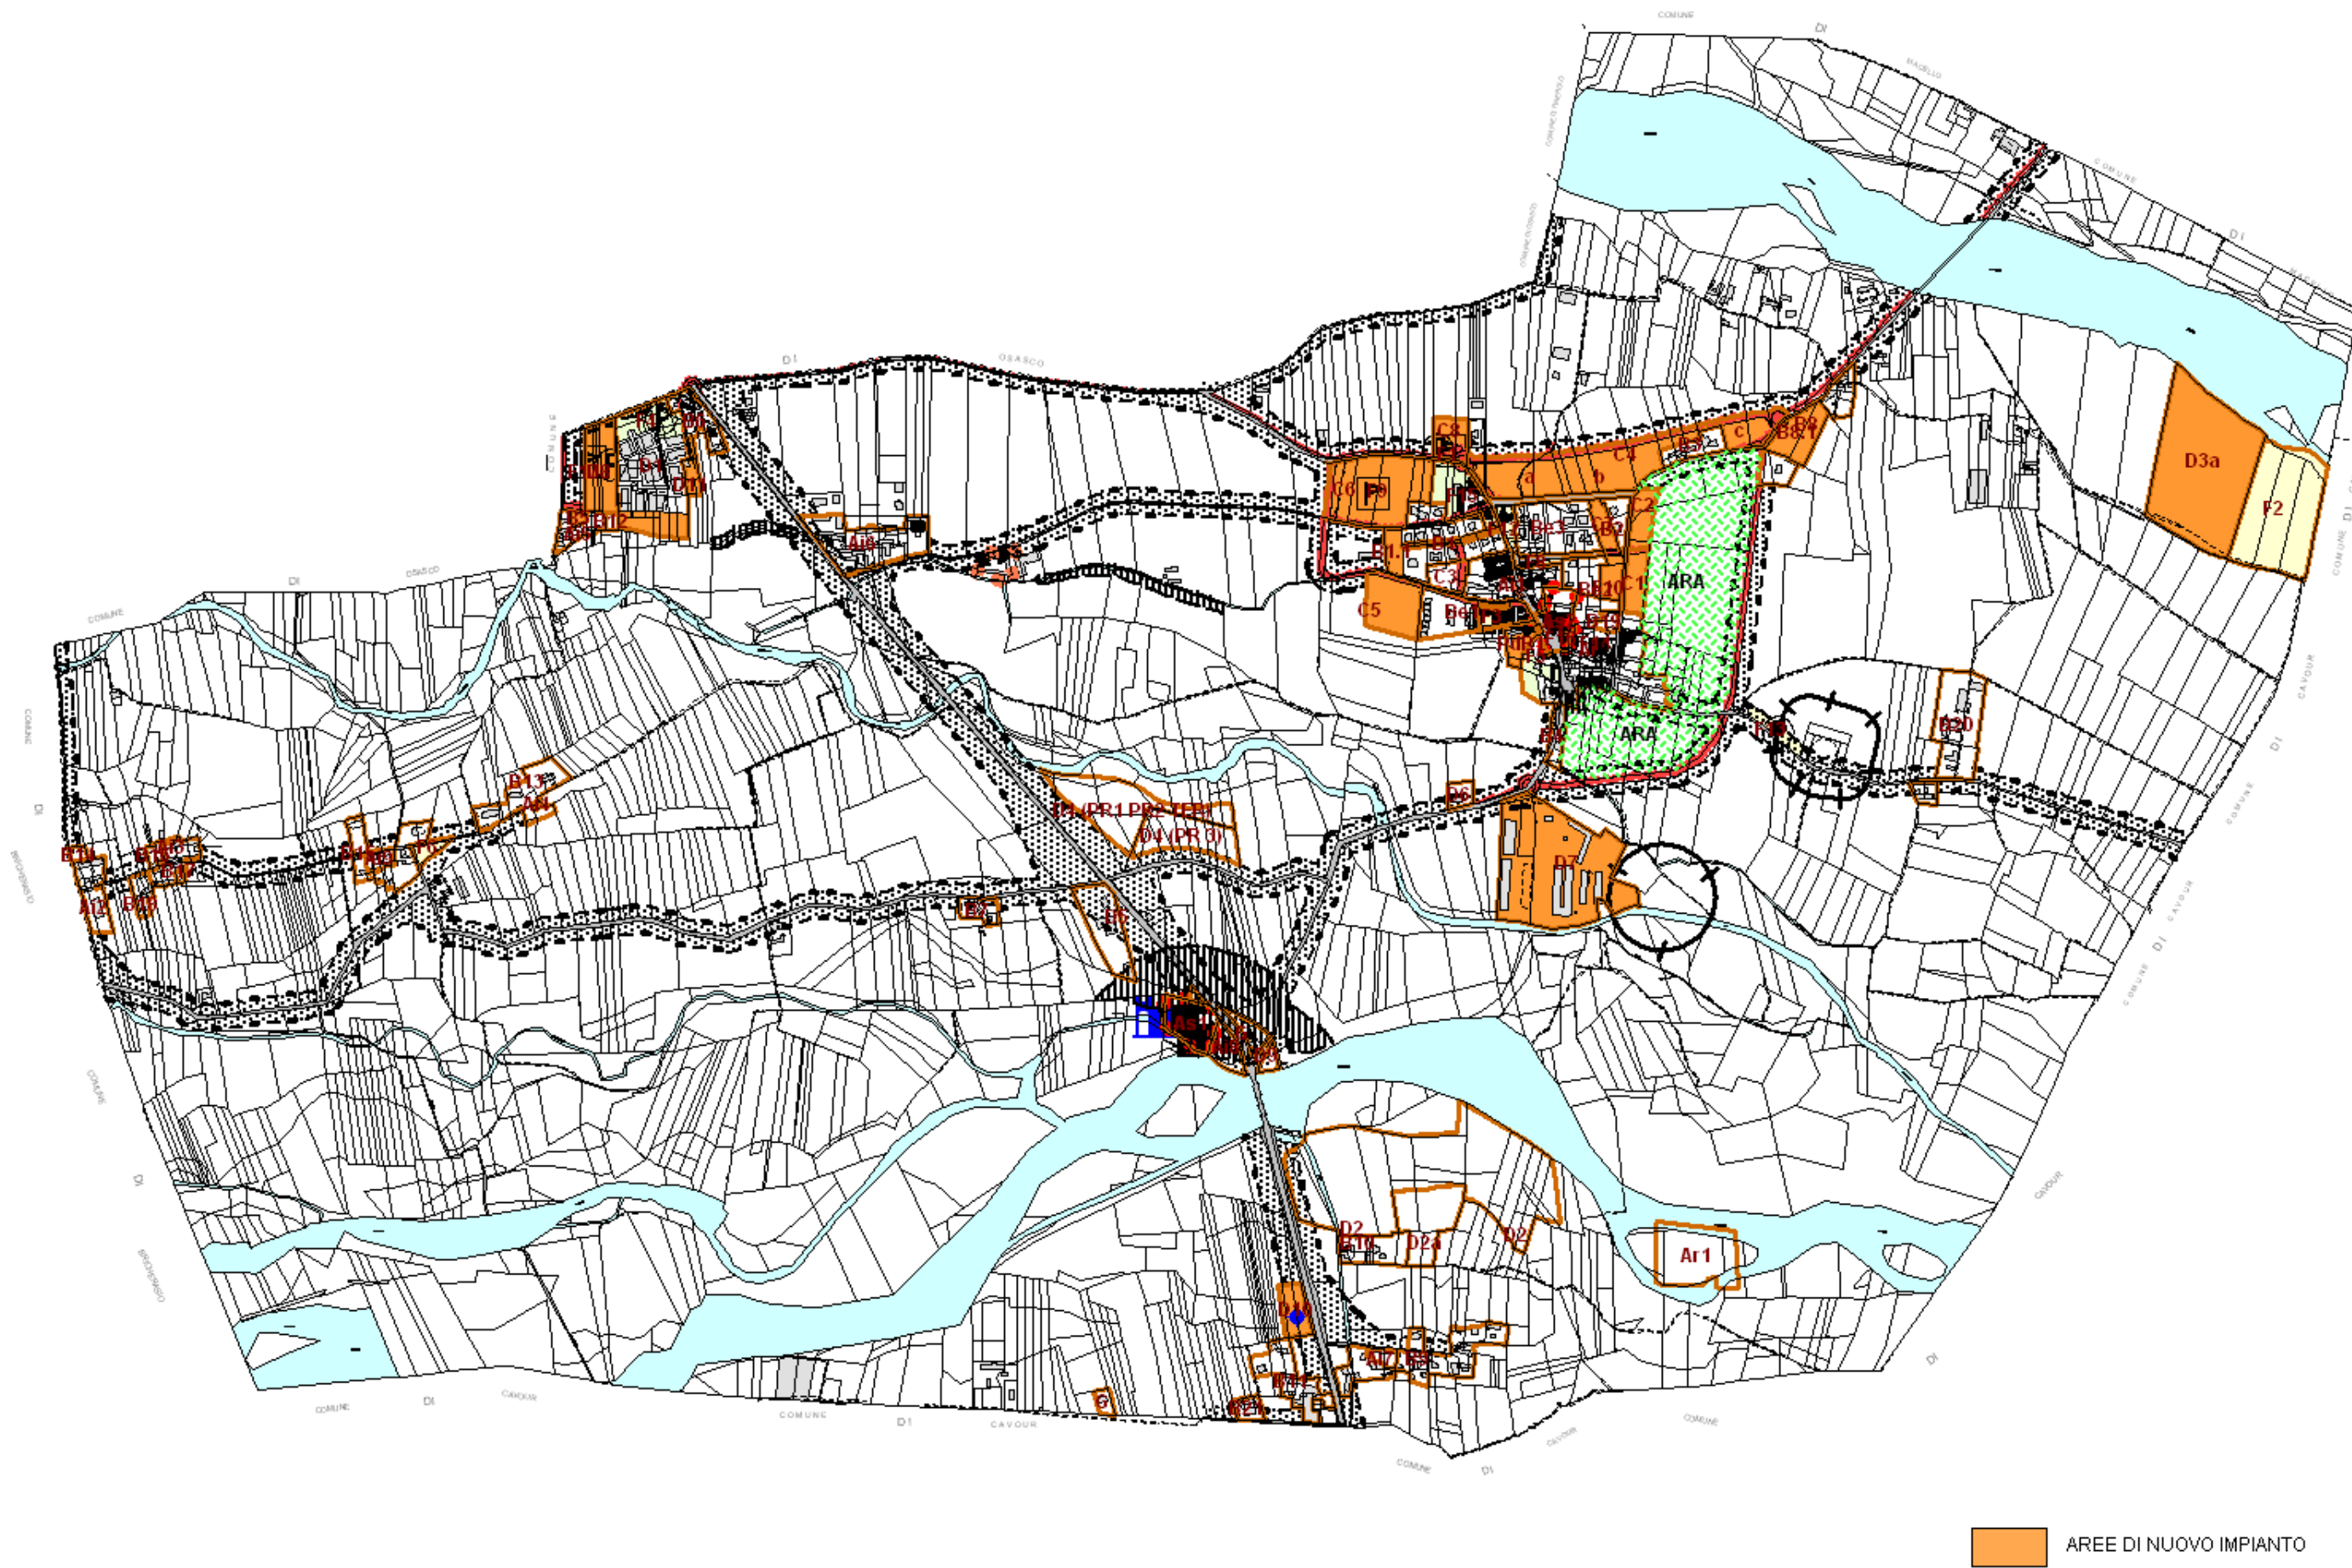

AREE DI NUOVO IMPIANTO